м. Кремінна

ЛУГАНСЬКА ОБЛАСТЬ

Генеральний план міста

Генеральний план (основне креслення) поєднаний зі схемою проектних планувальних обмежень
М 1:5 000

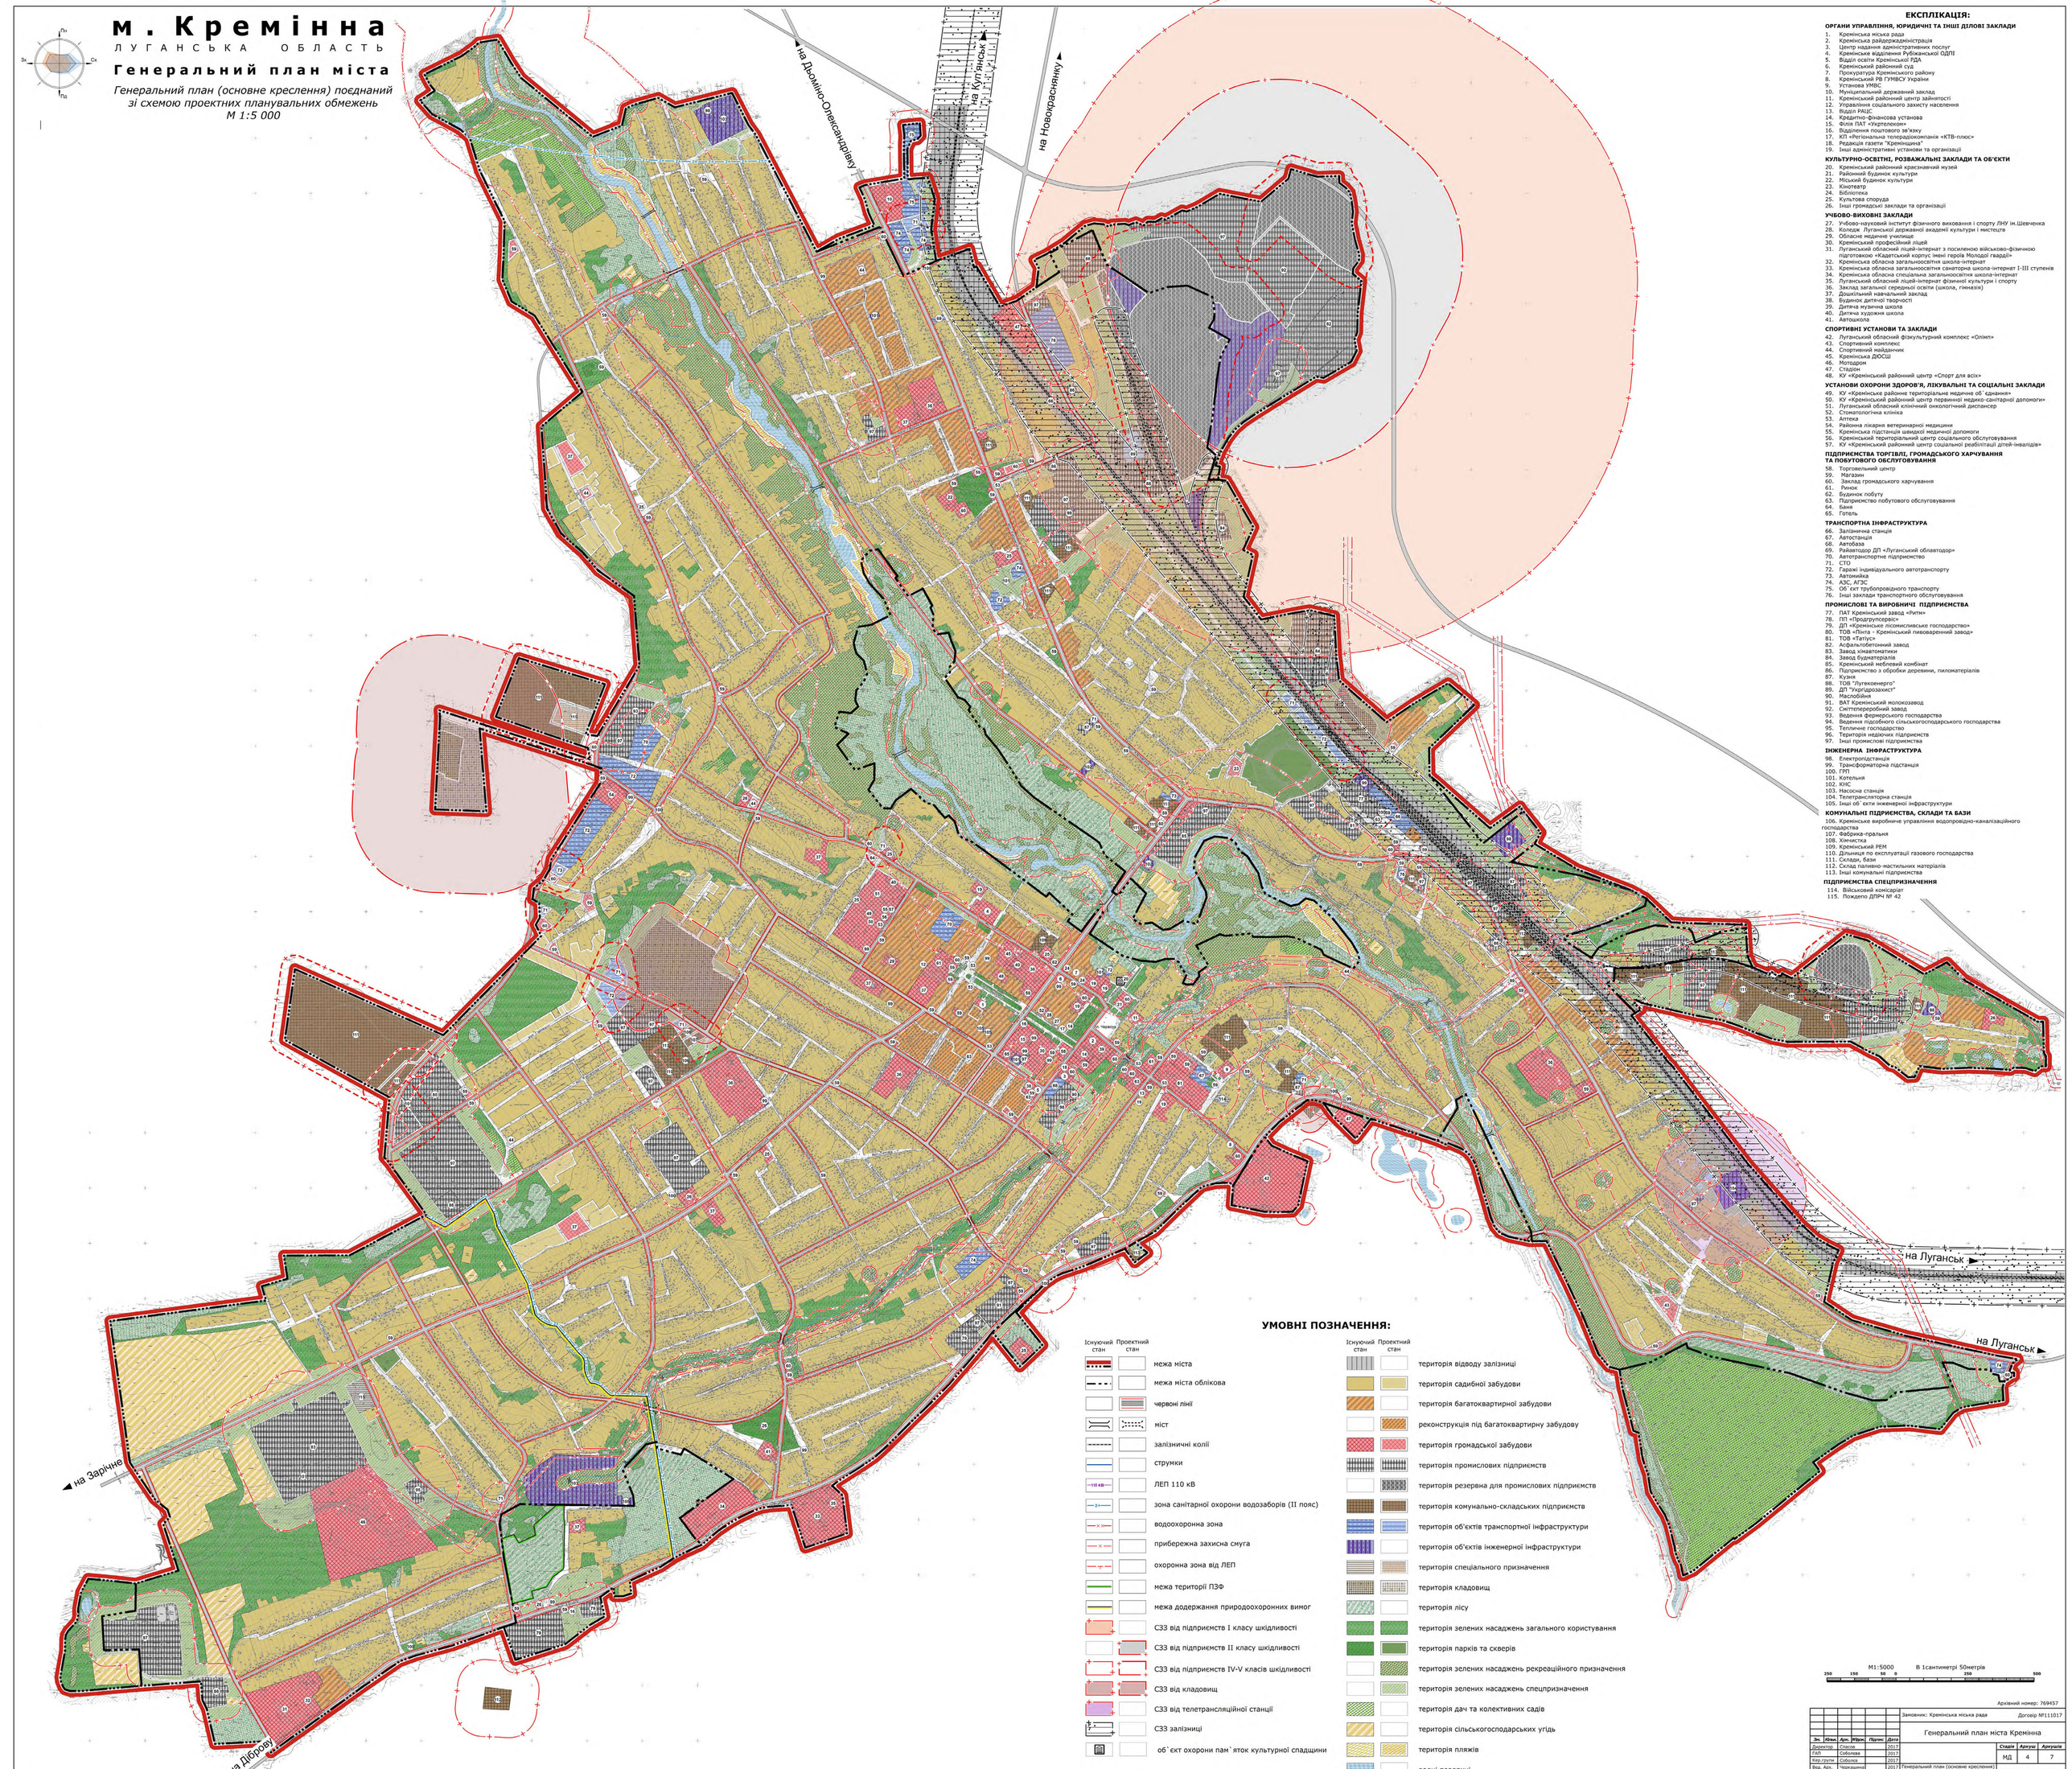

ЕКСПЛІКАЦІЯ:

ОРГАНИ УПРАВЛІННЯ, ЮРИДИЧНІ ТА ІНШІ ДІЛОВІ ЗАКЛАДИ

1. Кремінська міська рада
2. Кремінська райдержадміністрація
3. Центр надання адміністративних послуг
4. Кремінське відділення Рубіжанської ОДПІ
5. Відділ освіти Кремінської РДА
6. Кремінський районний суд
7. Прокуратура Кремінського району
8. Кремінський РВ ГУМВСУ України
9. Установа УМВС
10. Муніципальний державний заклад
11. Кремінський районний центр зайнятості
12. Управління соціального захисту населення
13. Відділ РАЦС
14. Кредитно-фінансова установа
15. Філія ПАТ «Укртелеком»
16. Відділення поштового зв'язку
17. КП «Регіональна телерадіокомпанія «КТВ-плюс»
18. Редакція газети "Кремінщина"
19. Інші адміністративні установи та організації

КУЛЬТУРНО-ОСВІТНІ, РОЗВАЖАЛЬНІ ЗАКЛАДИ ТА ОБ'ЄКТИ

20. Кремінський районний краєзнавчий музей
21. Районний будинок культури
22. Міський будинок культури
23. Кінотеатр
24. Бібліотека
25. Культова споруда
26. Інші громадські заклади та організації

УЧБОВО-ВИХОВНІ ЗАКЛАДИ

27. Учбово-науковий інститут фізичного виховання і спорту ЛНУ ім.Шевченка
28. Коледж Луганської державної академії культури і мистецтв
29. Обласне медичне училище
30. Кремінський професійний ліцей
31. Луганський обласний ліцей-інтернат з посиленою військово-фізичною підготовкою «Кадетський корпус імені героїв Молодої гвардії»
32. Кремінська обласна загальноосвітня школа-інтернат
33. Кремінська обласна загальноосвітня санаторна школа-інтернат I-III ступенів
34. Кремінська обласна спеціальна загальноосвітня школа-інтернат
35. Луганський обласний ліцей-інтернат фізичної культури і спорту
36. Заклад загальної середньої освіти (школа, гімназія)
37. Дошкільний навчальний заклад
38. Будинок дитячої творчості
39. Дитяча музична школа
40. Дитяча художня школа
41. Автошкола

СПОРТИВНІ УСТАНОВИ ТА ЗАКЛАДИ

42. Луганський обласний фізкультурний комплекс «Олімп»
43. Спортивний комплекс
44. Спортивний майданчик
45. Кремінська ДЮСШ
46. Мотодром
47. Стадіон
48. КУ «Кремінський районний центр «Спорт для всіх»

УСТАНОВИ ОХОРОНИ ЗДОРОВ'Я, ЛІКУВАЛЬНІ ТА СОЦІАЛЬНІ ЗАКЛАДИ

49. КУ «Кремінська районна територіальне медичне об`єднання»
50. КУ «Кремінський районний центр первинної медико-санітарної допомоги»
51. Луганський обласний клінічний онкологічний диспансер
52. Стоматологічна клініка
53. Аптека
54. Районна лікарня ветеринарної медицини
55. Кремінська підстанція швидкої медичної допомоги
56. Кремінський територіальний центр соціального обслуговування
57. КУ «Кремінський районний центр соціальної реабілітації дітей-інвалідів»

ПІДПРИЄМСТВА ТОРГІВЛІ, ГРОМАДСЬКОГО ХАРЧУВАННЯ ТА ПОБУТОВОГО ОБСЛУГОВУВАННЯ

58. Торговельний центр
59. Магазин
60. Заклад громадського харчування
61. Ринок
62. Будинок побуту
63. Підприємство побутового обслуговування
64. Баня
65. Готель

ТРАНСПОРТНА ІНФРАСТРУКТУРА

66. Залізнична станція
67. Автостанція
68. Автобаза
69. Райавтодор ДП «Луганський облавтодор»
70. Автотранспортне підприємство
71. СТО
72. Гаражі індивідуального автотранспорту
73. Автомийка
74. АЗС, АГЗС
75. Об`єкт трубопровідного транспорту
76. Інші заклади транспортного обслуговування

ПРОМИСЛОВІ ТА ВИРОБНИЧІ ПІДПРИЄМСТВА

77. ПАТ Кремінський завод «Ритм»
78. ПП «Продгрупсервіс»
79. ДП «Кремінське лісомисливське господарство»
80. ТОВ «Пінта - Кремінський пивоварений завод»
81. ТОВ «Татпус»
82. Асфальтобетонний завод
83. Завод кінматоматики
84. Завод будматеріалів
85. Кремінський меблевий комбінат
86. Підприємство з обробки деревини, пиломатеріалів
87. Кузня
88. ТОВ "Луганськенерго"
89. ДП "Укрлідрозахист"
90. Маслобійня
91. ВАТ Кремінський молокозавод
92. Сміттєпереробний завод
93. Ведення фермерського господарства
94. Ведення підсобного сільськогосподарського господарства
95. Тепличе господарство
96. Територія недіючих підприємств
97. Інші промислові підприємства

ІНЖЕНЕРНА ІНФРАСТРУКТУРА

98. Електропідстанція
99. Трансформаторна підстанція
100. ГРП
101. Котельня
102. КНС
103. Насосна станція
104. Телетрансляторна станція
105. Інші об`єкти інженерної інфраструктури

КОМУНАЛЬНІ ПІДПРИЄМСТВА, СКЛАДИ ТА БАЗИ

106. Кремінське виробниче управління водопровідно-каналізаційного господарства
107. Фабрика-пральня
108. Хімчистка
109. Кремінський РЕМ
110. Дільниця по експлуатації газового господарства
111. Склади, бази
112. Склад паливно-мастильних матеріалів
113. Інші комунальні підприємства

ПІДПРИЄМСТВА СПЕЦПРИЗНАЧЕННЯ

114. Військовий комісаріат
115. Пождепо ДПРЧ № 42

УМОВНІ ПОЗНАЧЕННЯ:

Існуючий стан	Проектний стан	
		межа міста
		межа міста облікова
		червоні лінії
		міст
		залізничні колії
		струмки
110 кВ		ЛЕП 110 кВ
2		зона санітарної охорони водозаборів (II пояс)
		водоохоронна зона
		прибережна захисна смуга
		охоронна зона від ЛЕП
		межа території ПЗФ
		межа додержання природоохоронних вимог
		СЗЗ від підприємств I класу шкідливості
		СЗЗ від підприємств II класу шкідливості
		СЗЗ від підприємств IV-V класів шкідливості
		СЗЗ від кладовищ
		СЗЗ від телетрансляційної станції
		СЗЗ залізниці
		об`єкт охорони пам`яток культурної спадщини

Існуючий стан	Проектний стан	
		територія відводу залізниці
		територія садибної забудови
		територія багатоквартирної забудови
		реконструкція під багатоквартирну забудову
		територія громадської забудови
		територія промислових підприємств
		територія резервна для промислових підприємств
		територія комунально-складських підприємств
		територія об'єктів транспортної інфраструктури
		територія об'єктів інженерної інфраструктури
		територія спеціального призначення
		територія кладовищ
		територія лісу
		територія зелених насаджень загального користування
		територія парків та скверів
		територія зелених насаджень рекреаційного призначення
		територія зелених насаджень спецпризначення
		територія дач та колективних садів
		територія сільськогосподарських угідь
		територія пляжів
		водні поверхні

M1:5000 В 1сантиметрі 50метрів

250 150 50 0 250 500

Архівний номер: 769457

						Замовник: Кремінська міська рада
						Договір №111017
						Генеральний план міста Кремінна
Зм.	Кільк.	Арк.	№док.	Підпис	Дата	
Директор		Спасов			2017	
ГАП		Соболєва			2017	
Кер.групи		Соболєва			2017	
Вед. Арх.		Черкашина			2017	Генеральний план (основне креслення) поєднаний зі схемою проектних планувальних обмежень М 1:5 000
Архітектор		Горячка			2017	
Архітектор		Шоміна			2017	

Стадія	Аркуш	Аркушів
МД	4	7

KHARKOVPROJECT